


Zespół Zakładów Opieki Zdrowotnej
w Wadowicach
34-100 Wadowice, ul. Karłowicka 5
DZIAŁ TECHNICZNY
tel. 33 87-21-200, tel. 33 87-21-300 w. 240, 343

ZAKŁADNIK 1B

ZESPÓŁ ZAKŁADÓW OPIEKI
ZDROWOTNEJ W WADOWICACH

SCHEMAT SYTUACYJNY OBIEKTU
PAWILON "C" - II piętro
ODDZIAŁ WEWNĘTRZNY I

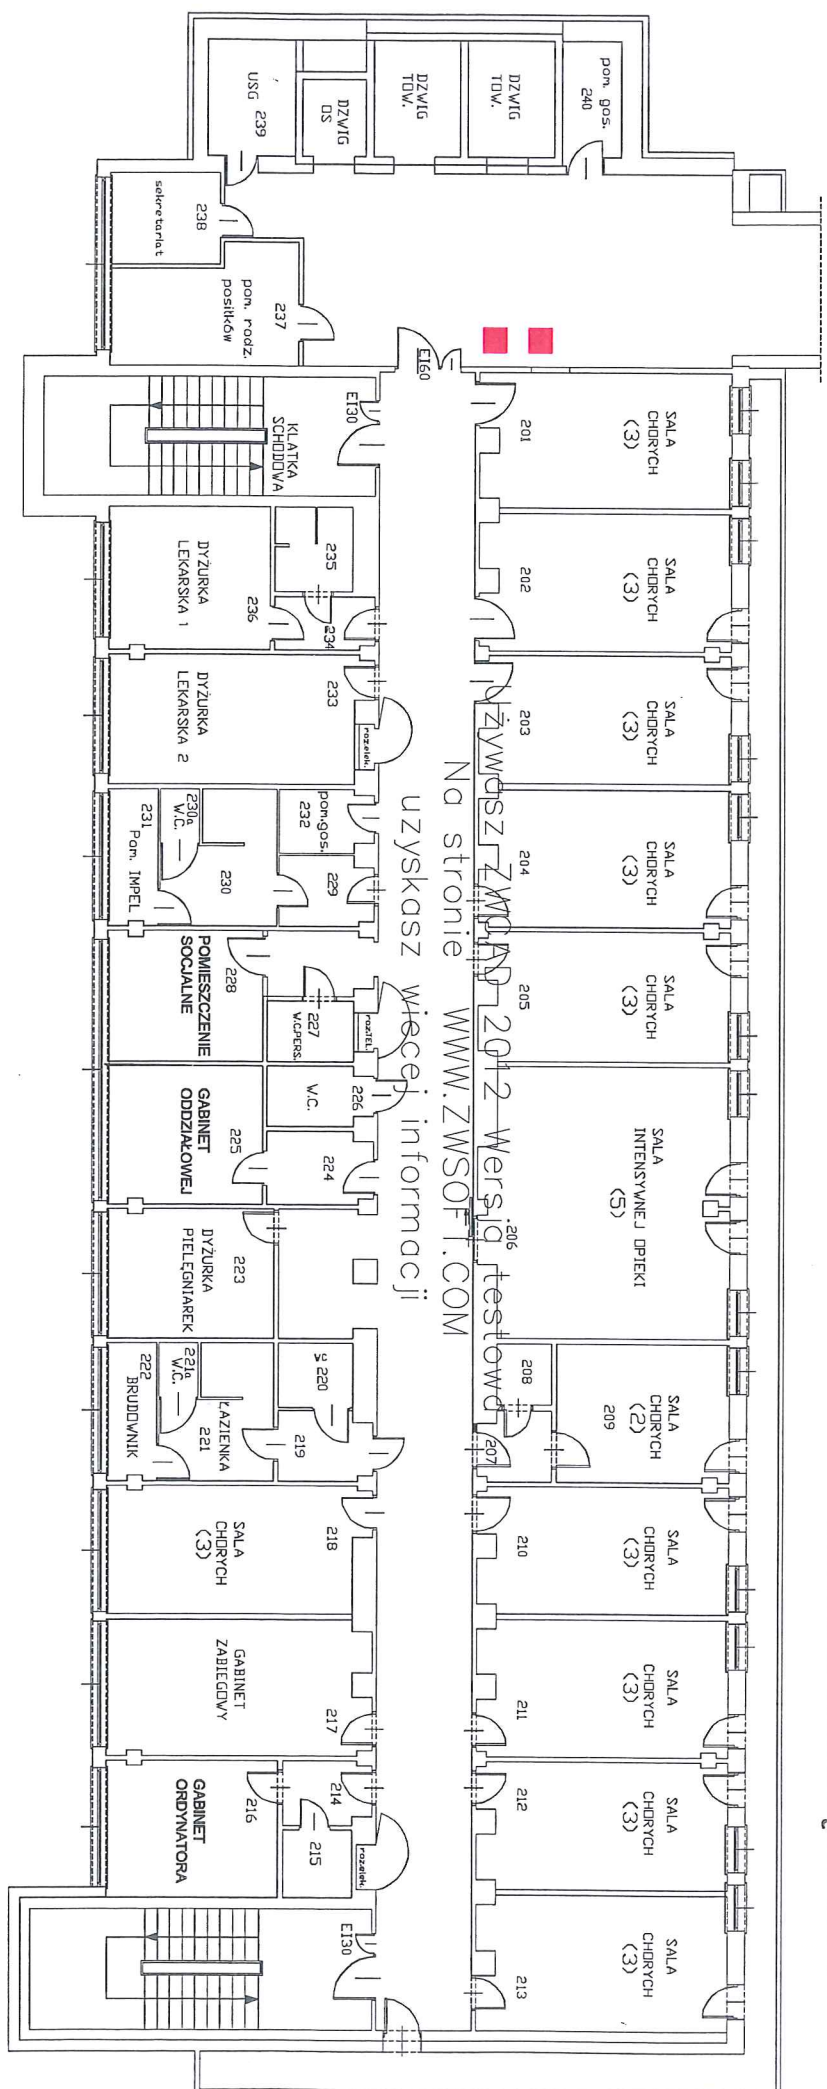

Na stronie więcej informacji
WWW.ZWSOFT.COM

 Oznaczenie miejsca montażu

LEGENDA

EK30,600 - drzwi p.poz.
(?) liczba pacjentów

1
=