


ZESPÓŁ ZAKŁADÓW OPIEKI
ZDROWOTNEJ W WADOWICACH

Załącznik nr 1

SCHEMAT SYTUACYJNY BIEKTU
POWIATOWA PRZYCHODNIA SPECJALISTYCZNA
I PIĘTRO

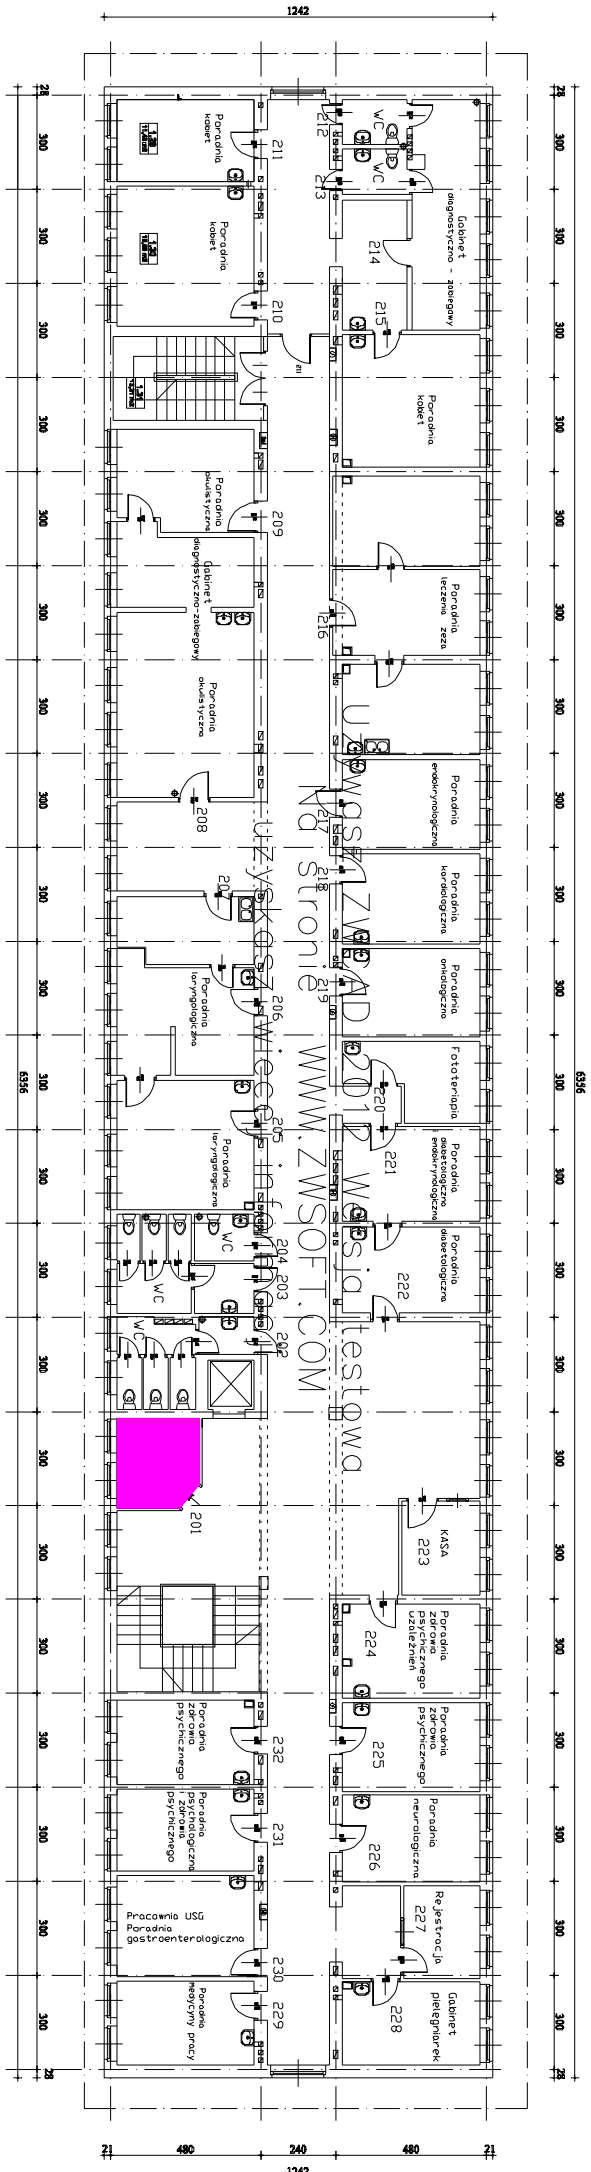

LEGENDA
 powierzchnia najmu