


ZESPÓŁ ZAKŁADÓW OPIEKI  
ZDROWOTNEJ W WĄDOWICACH

Załącznik nr 1

SCHEMAT SYTUACYJNY OBIEKTU  
POWIĄTOWA PRZYCHODNIA SPECJALISTYCZNA  
I PIĘTRO

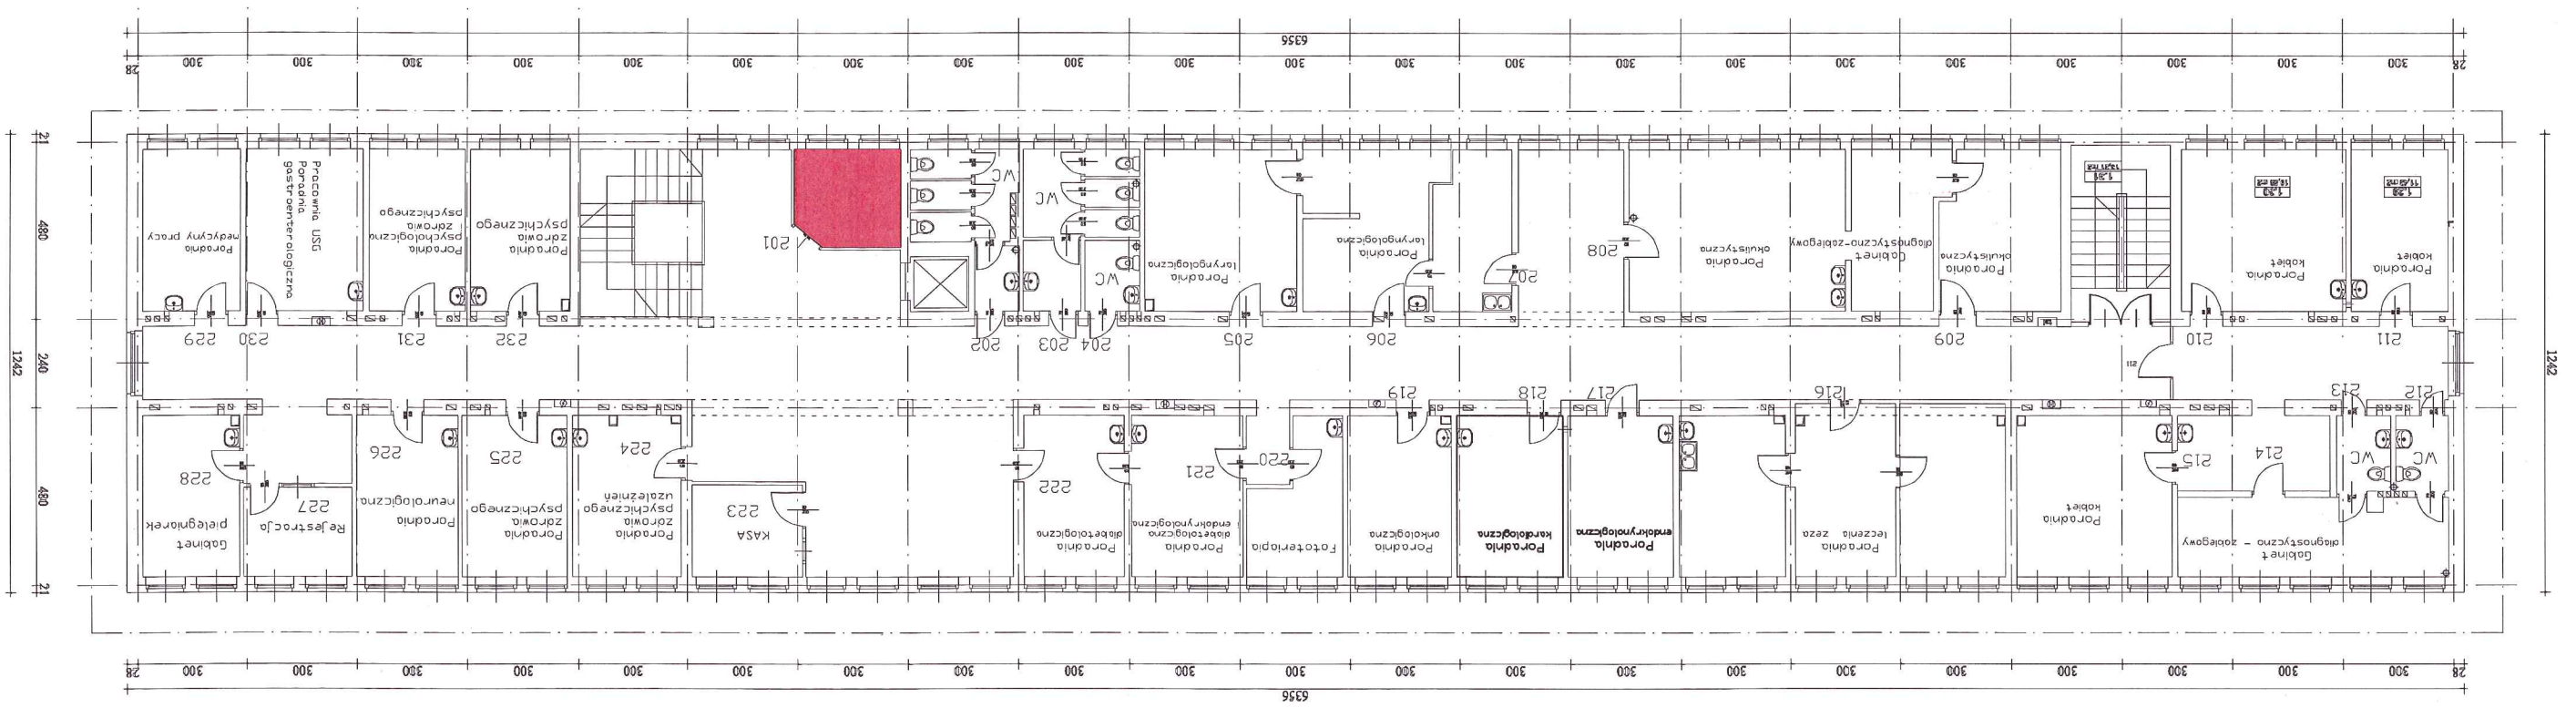

LEGENDA  
■ powierzchnia najmu