


Załącznik nr 1
parter - PAWILON C

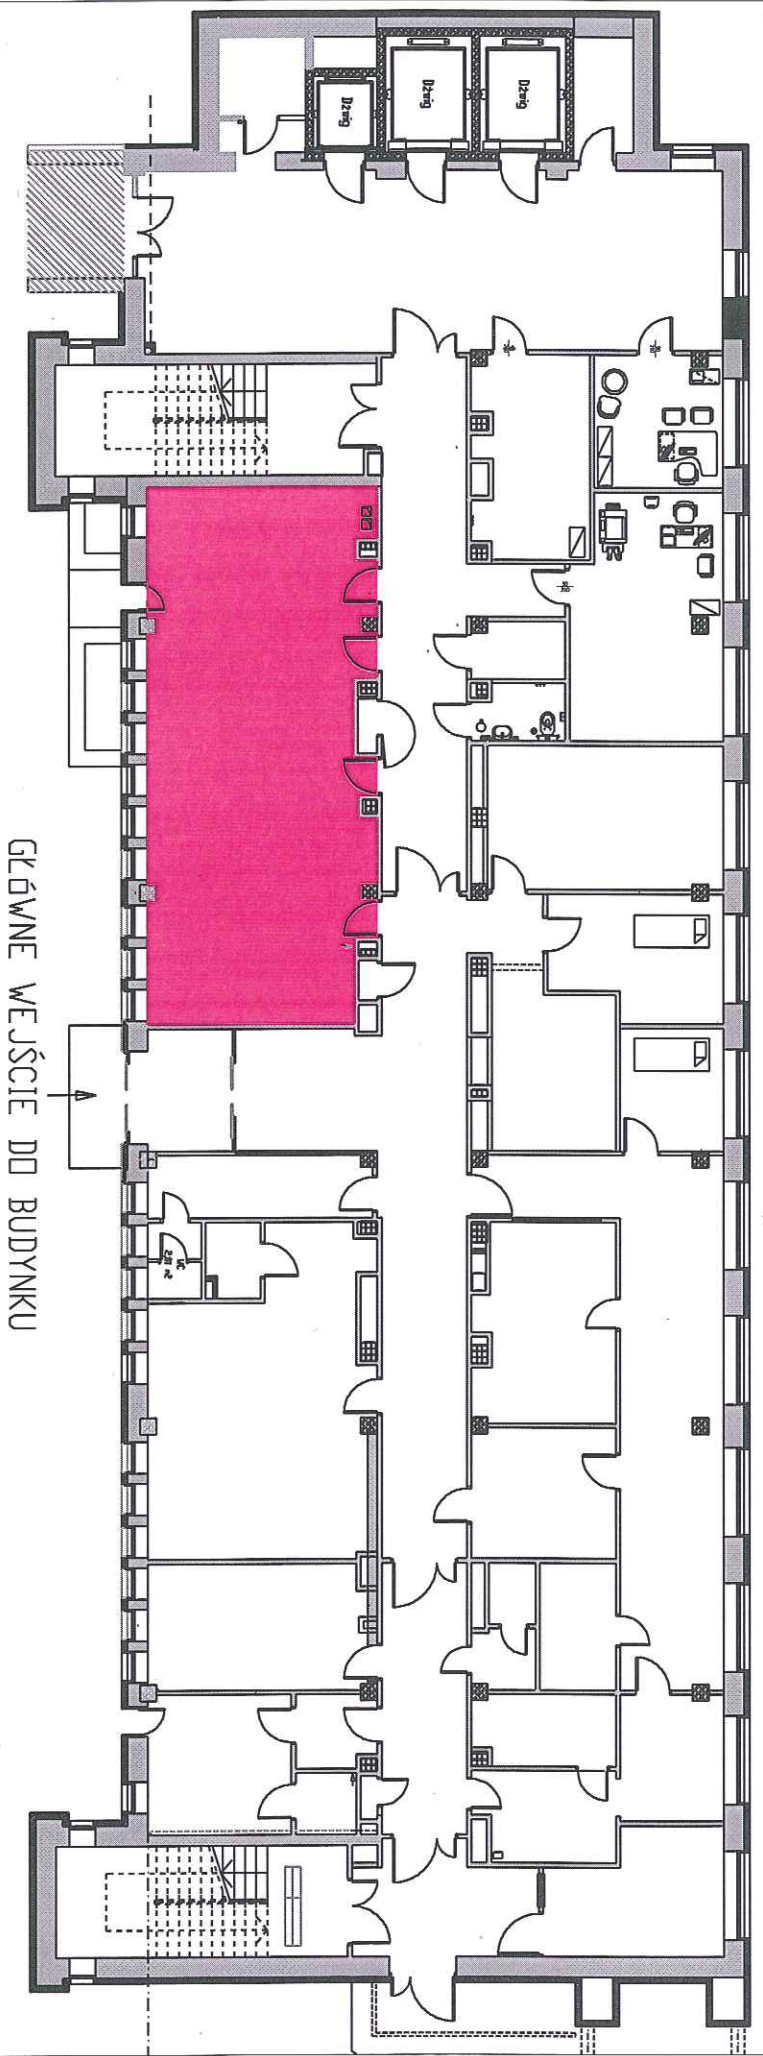

LEGENDA
powierzchnia najmu

GŁÓWNE WEJŚCIE DO BUDYNKU